
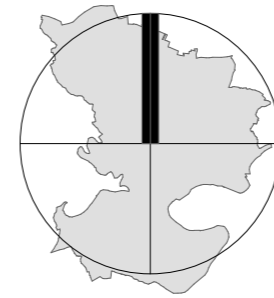


ÚZEMNÍ PLÁN OBCE KOZOJEDY - ZMĚNA Č. 1

NÁVRH

LEDNICE - VÝŘEZ

II. HLAVNÍ VÝKRES

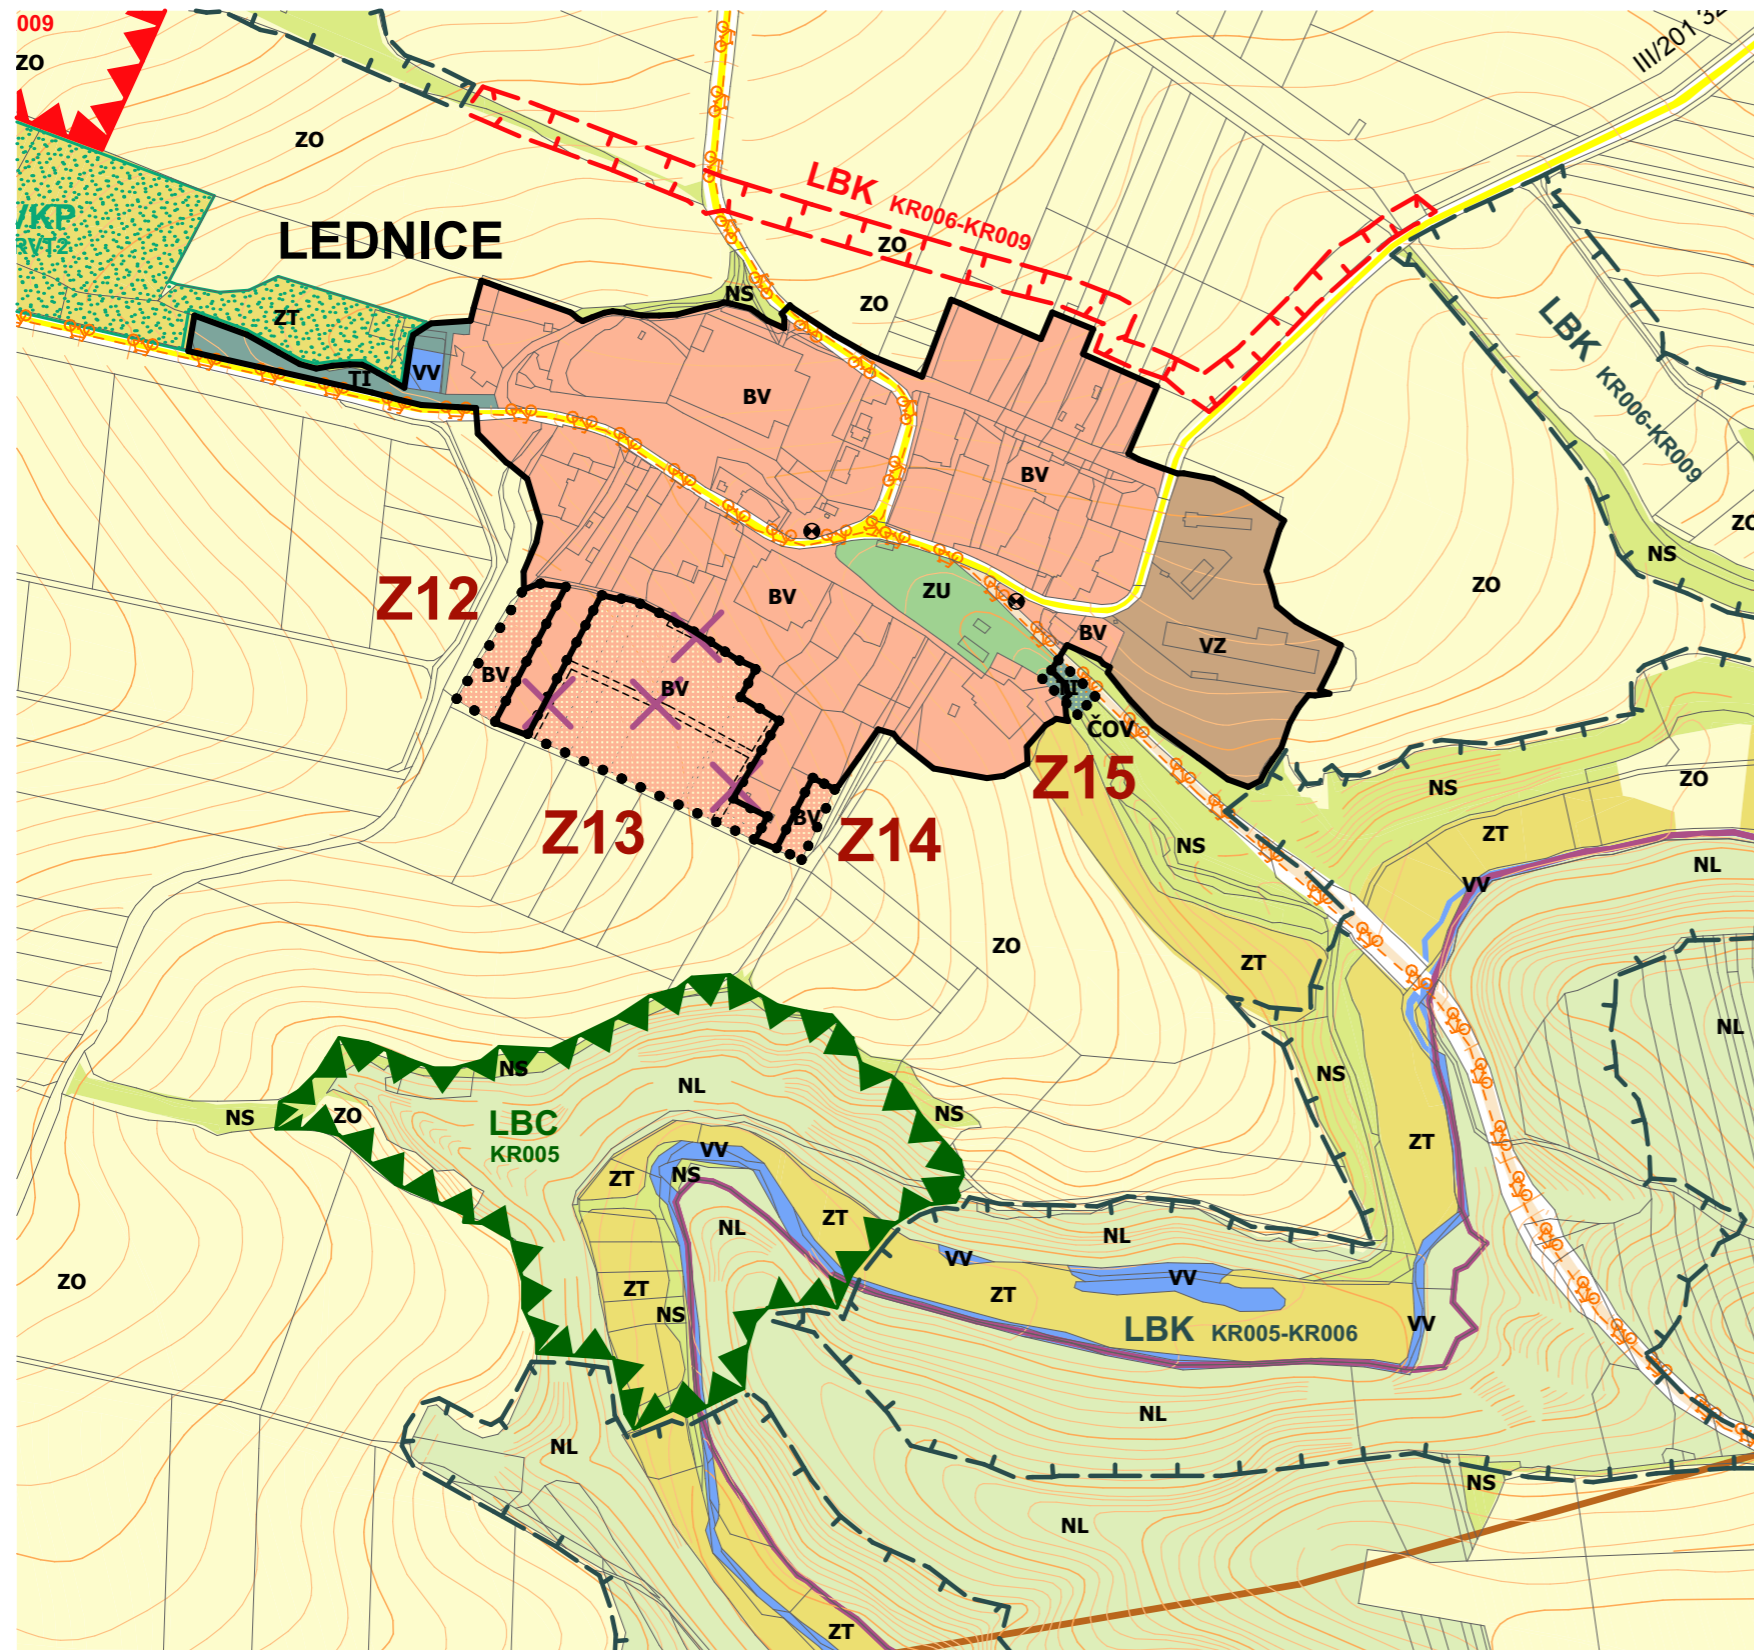

LEGENDA:

HRANICE V ÚZEMÍ :

- hranice správního území KOZOJEDY
- hranice sousedních katastrálních území
- hranice dílčích katastrálních území KOZOJEDY, LEDNICE, BŘÍZSKO, BOREK, ROBČICE
- hranice zastavěného území obcí
- hranice ochranného pásma NRBK 49, NRBK 50 - 2 km
- zastavitelné plochy - návrh
- zastavitelné plochy - ZMĚNA Č. 1
- hranice plochy - ZMĚNA Č. 1
- zrušení účelové, ostatní komunikace - ZMĚNA Č. 1

Vydáno usnesením Zastupitelstva obce Kozojedy č. ze dne

Pořizovatel Městský úřad Kralovice
odbor regionálního rozvoje a ÚP MěÚ Kralovice

..... datum nabytí účinnosti razítko podpis

MĚŘÍTKO: 1: 5 000

DATUM: 05_2022

ZPRACOVATEL: ING. ARCH. IRENA KRÁLOVÁ
ING. ARCH. BOHUMIL KRÁL
ING. JAN KOTORA

ARCHITEKTI
ARCHITEKTI
ARCHITEKTI
ARCHITEKTI
ARCHITEKTI
ARCHITEKTI
ARCHITEKTI
ARCHITEKTI



< KB Král s.r.o.
Karlovská 135
32300 Plzeň
< tel.: +420 377 524 509
< www.kbkral.cz