
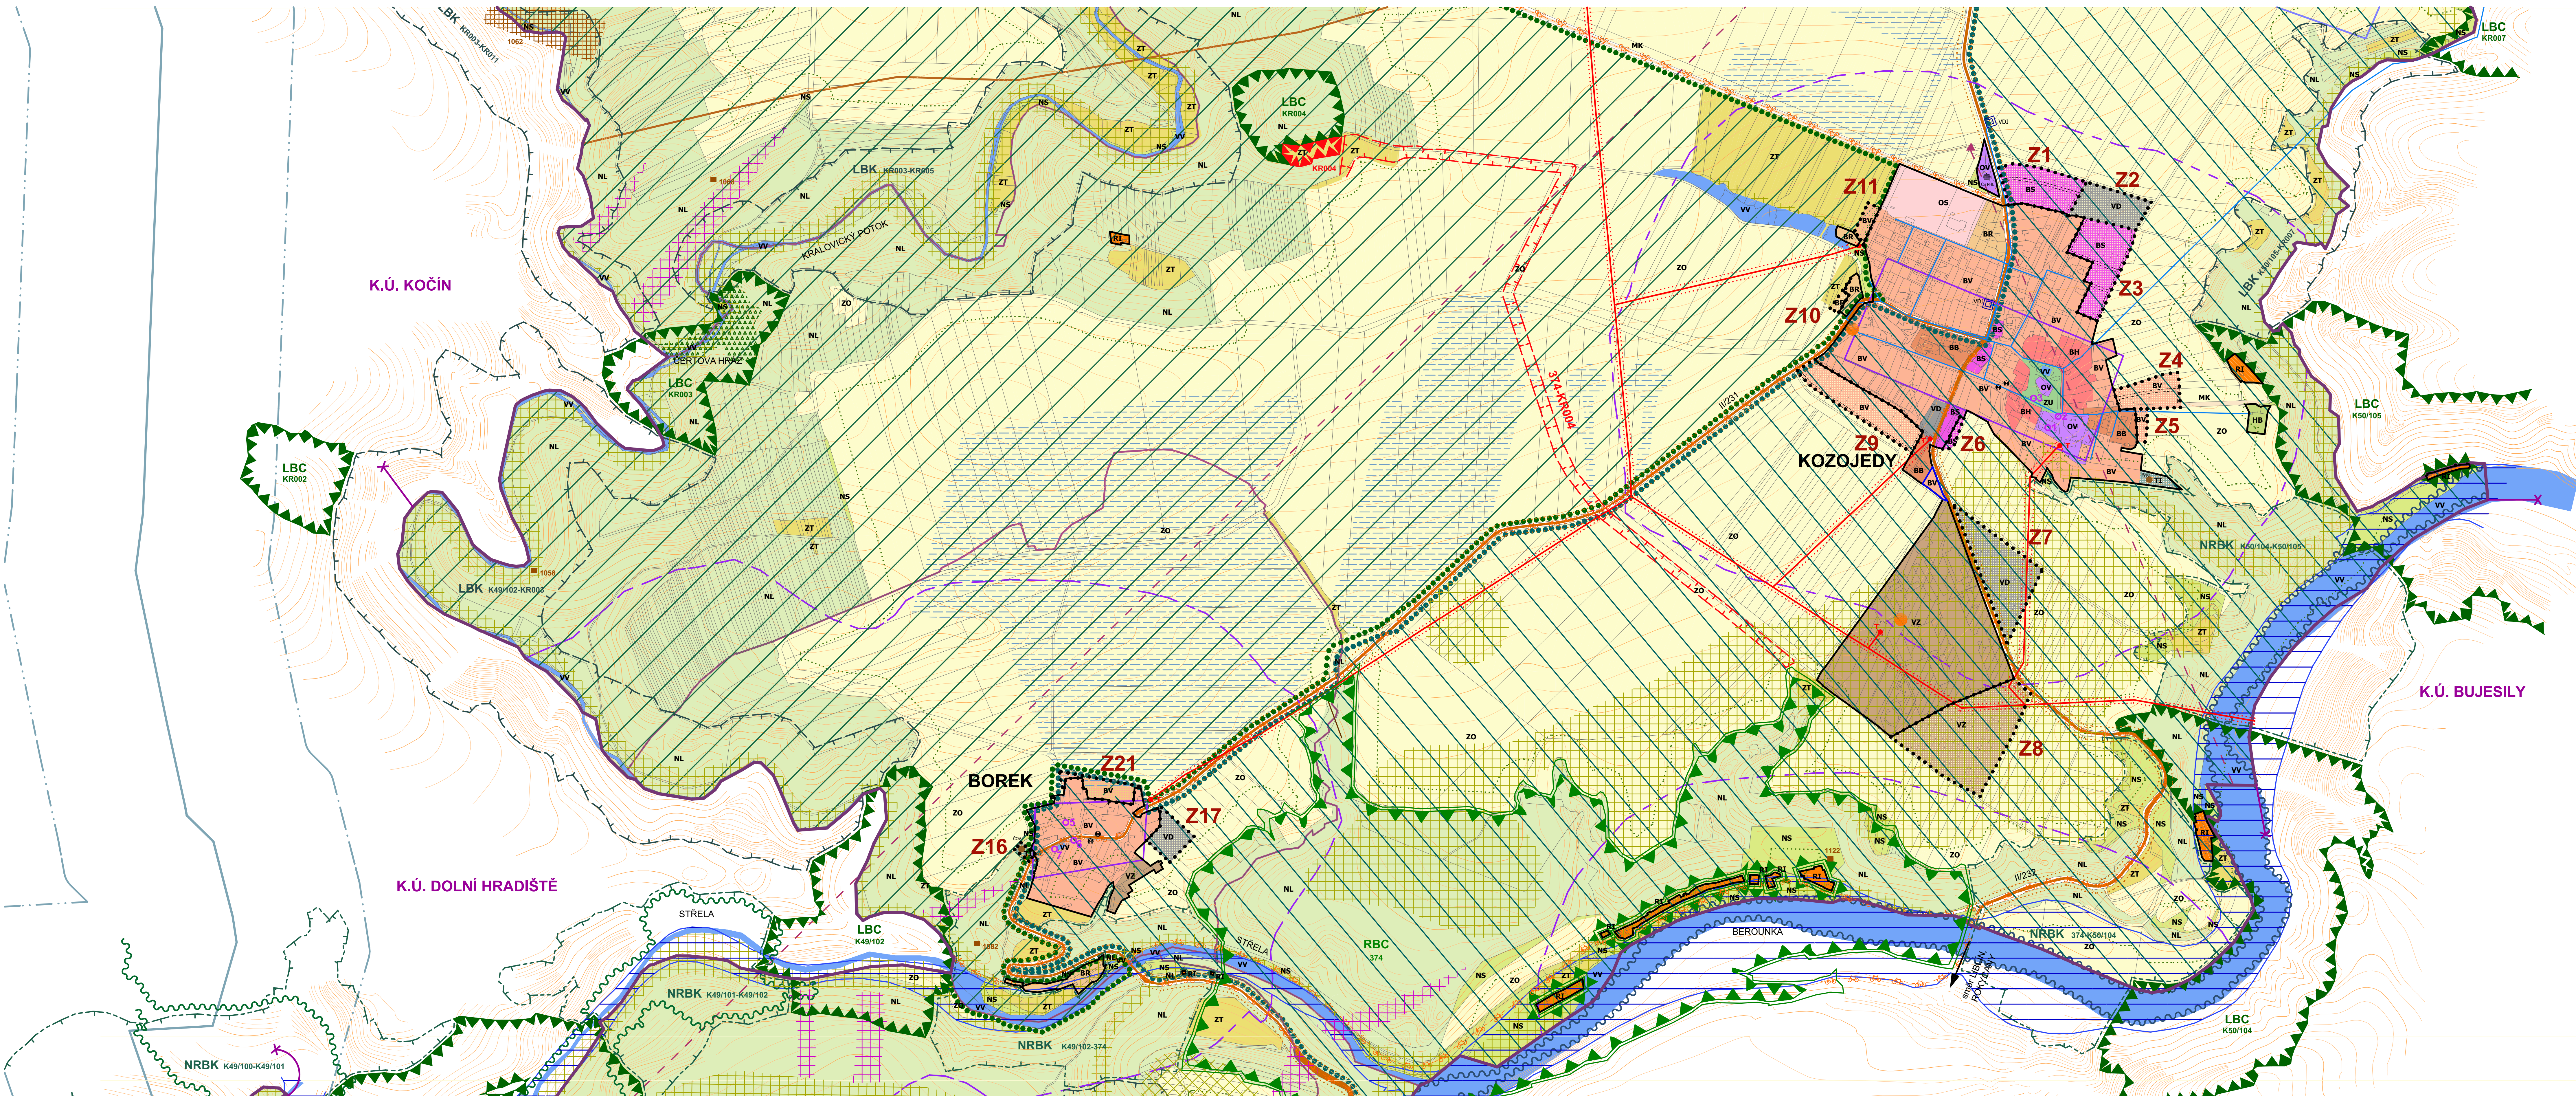


Ú Z E M N Í P L Á N O B C E K O Z O J E D Y

ÚPLNÉ ZNĚNÍ PO ZMĚNĚ Č.1 - 2022

01. KOORDINAČNÍ VÝKRES - ČÁST B

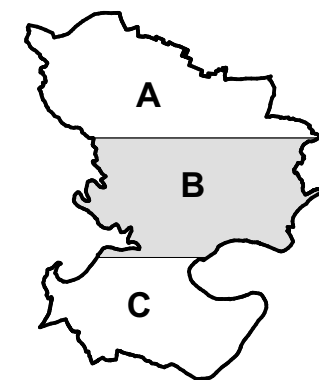

LEGENDA:

HRANICE V ÚZEMÍ :

	hranice správního území KOZOJEDY
	hranice sousedních katastrálních území
	hranice dílčích katastrálních území KOZOJEDY, LEDNICE, BRŽISKO, BOREK, ROBČICE
	hranice zastavěného území obcí
	hranice ochranného pásma NRBK 49, NRBK 50 - 2 km
	zastavětné plochy - návrh

PLOCHY S ROZDÍLNÝM ZPŮSOBEM VYUŽITÍ :

PLOCHY BYDLENÍ :

STAV	NÁVRH	
		bydlení venkovského typu
		bydlení venkovské - historické jádro
		bydlení v bytových domech
		bydlení smíšené - s podnikáním
		bydlení a rekreace

PLOCHY REKREACE :

		plochy staveb pro rodinnou rekreaci
--	--	-------------------------------------

PLOCHY OBČANSKÉHO VYBAVENÍ :

		tělocvičovna a sportovní zařízení
		občanská vybavenost

PLOCHY TECHNICKÉ INFRASTRUKTURY :

		technická infrastruktura - ČOV
--	--	--------------------------------

PLOCHY VÝROBY A SKLADOVÁNÍ :

		drobná a řemeslná výroba
		zemědělská výroba

PLOCHY DOPRAVNÍ INFRASTRUKTURY :

		silniční doprava DS
--	--	---------------------

PLOCHY SMÍŠENÉ NEZASTAVĚNÉHO ÚZEMÍ :

		plochy urbanistické zeleně
		zahrady
		hřbitovy
		ostatní krajinná zeleň

PLOCHY VODNÍ A VODOHOSPODÁŘSKÉ :

		vodní plochy a toky
--	--	---------------------

PLOCHY ZEMĚDĚLSKÉ :

		orná půda
		louky a pastviny

PLOCHY LESNÍ :

		lesy
--	--	------

DOPRAVNÍ INFRASTRUKTURA :

		silnice II. třídy
		silnice III. třídy
		místní komunikace MK
		účelové, ostatní komunikace
		cyklostezky
		autobusová zastávka

ÚZEMNÍ SYSTÉM EKOLOGICKÉ STABILITY :

		LBC - lokální biocentra
		RBC - regionální biocentrum
		LBK - lokální biokoridory
		NRBK - nadregionální biokoridory
		NRBK - ochranné pásmo
		VVKP - významný krajinný prvek

OCHRANA PŘÍRODY A KRAJINY :

STAV	NÁVRH	
		hranice - Natura 2000 - Berounka č. 210, kód CZ0323142
		hranice - Natura 2000 - Kaňon Střely č. 248, kód CZ0324025
		hranice - přírodní park Berounka
		hranice - přírodní park Rohatiny
		přírodní park Berounka
		přírodní park Rohatiny
		MZCHÚ - přírodní památka Čertova hráz
		ochranné pásmo lesa
		investice do půdy - plošné meliorace
		záplavové území

GEOLOGIE :

STAV	NÁVRH	
		poddolovaná území
		poddolovaná území
		haldy
		hlavní dílní dílo

KULTURNÍ LIMITY :

		nemovité kulturní památky
--	--	---------------------------

- 1 - kostel sv. Mikuláše - areál
reg. č. 41781/4-1298
2 - kaple se sochou sv. Anny Samotěš - na návrh
reg. č. 21701/4-1299
3 - pomník padlým z I. světové války - na návrh
reg. č. 36513/4-1300

- LEDNICE:
4 - bývalý hospodářský klášterní dvůr
reg. č. 4724/4-1360
BOREK:
5 - venkovská usedlost č.p. 5
reg. č. 20878/4-1307
6 - roubená pokojárna štůblů č.p. 4
reg. č. 41895/4-1306
7 - zvonice - u vnější nádvěže při sídli
reg. č. 29154/4-1305

- BRŽISKO:
8 - venkovská usedlost č.p. 5
reg. č. 11992/4-4748
9 - kaplička - na návrh
reg. č. 30700/4-1351
10 - smělý kříž (křížový kámen)
reg. č. 10243/4-4752

- ROBČICE:
11 - baň mulla - na perote č. 573/8
reg. č. 46381/4-5199
12 - zvonice - roubená stavba
reg. č. 30915/4-1402

TECHNICKÁ INFRASTRUKTURA :

		archeologické naleziště
--	--	-------------------------

		archeologická zóna I., jádra obcí:
--	--	------------------------------------

		archeologická zóna II.
--	--	------------------------

OSTATNÍ LIMITY :

		radonové riziko - přechodné
--	--	-----------------------------

		radonové riziko - střední
--	--	---------------------------

		radonové riziko - vysoké
--	--	--------------------------

		stará ekologická zátěž
--	--	------------------------

POZNÁMKA:

Celé správní území je zájmovým územím Ministerstva obrany z hlediska povolování výjimečných druhů staveb.

Záznam o účinnosti:

Označení správního orgánu, který poslední změnu vydal: Zastupitelstvo obce Kozojedy

Podle této části poslední změny: Změna č. 1

Datum nabytí účinnosti poslední změny:

Podpisovatel: Odbor regionálního rozvoje a ÚP MěÚ Kralupy

Oprávněná osoba pořizovatele: Ing. Jana Chytilová

ČOV

T-MOBILE - Mw spoje

základnová stanice - Mw spoje

ochranné pásmo komunikací II., III. třídy

15 m od osy komunikace

ČS PHL

ČOV

T-MOBILE - Mw spoje

základnová stanice - Mw spoje

ochranné pásmo komunikací II., III. třídy

15 m od osy komunikace

ČS PHL

