
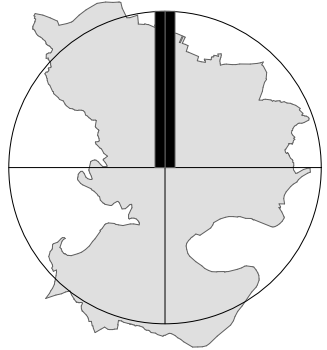


ÚZEMNÍ PLÁN OBCE KOZOJEDY ZMĚNA Č. 1

ODŮVODNĚNÍ

VÝŘEZ BOREK, KOZOJEDY

III. VÝKRES PŘEDPOKLÁDANÝCH ZÁBORŮ PŮDNÍHO FONDU

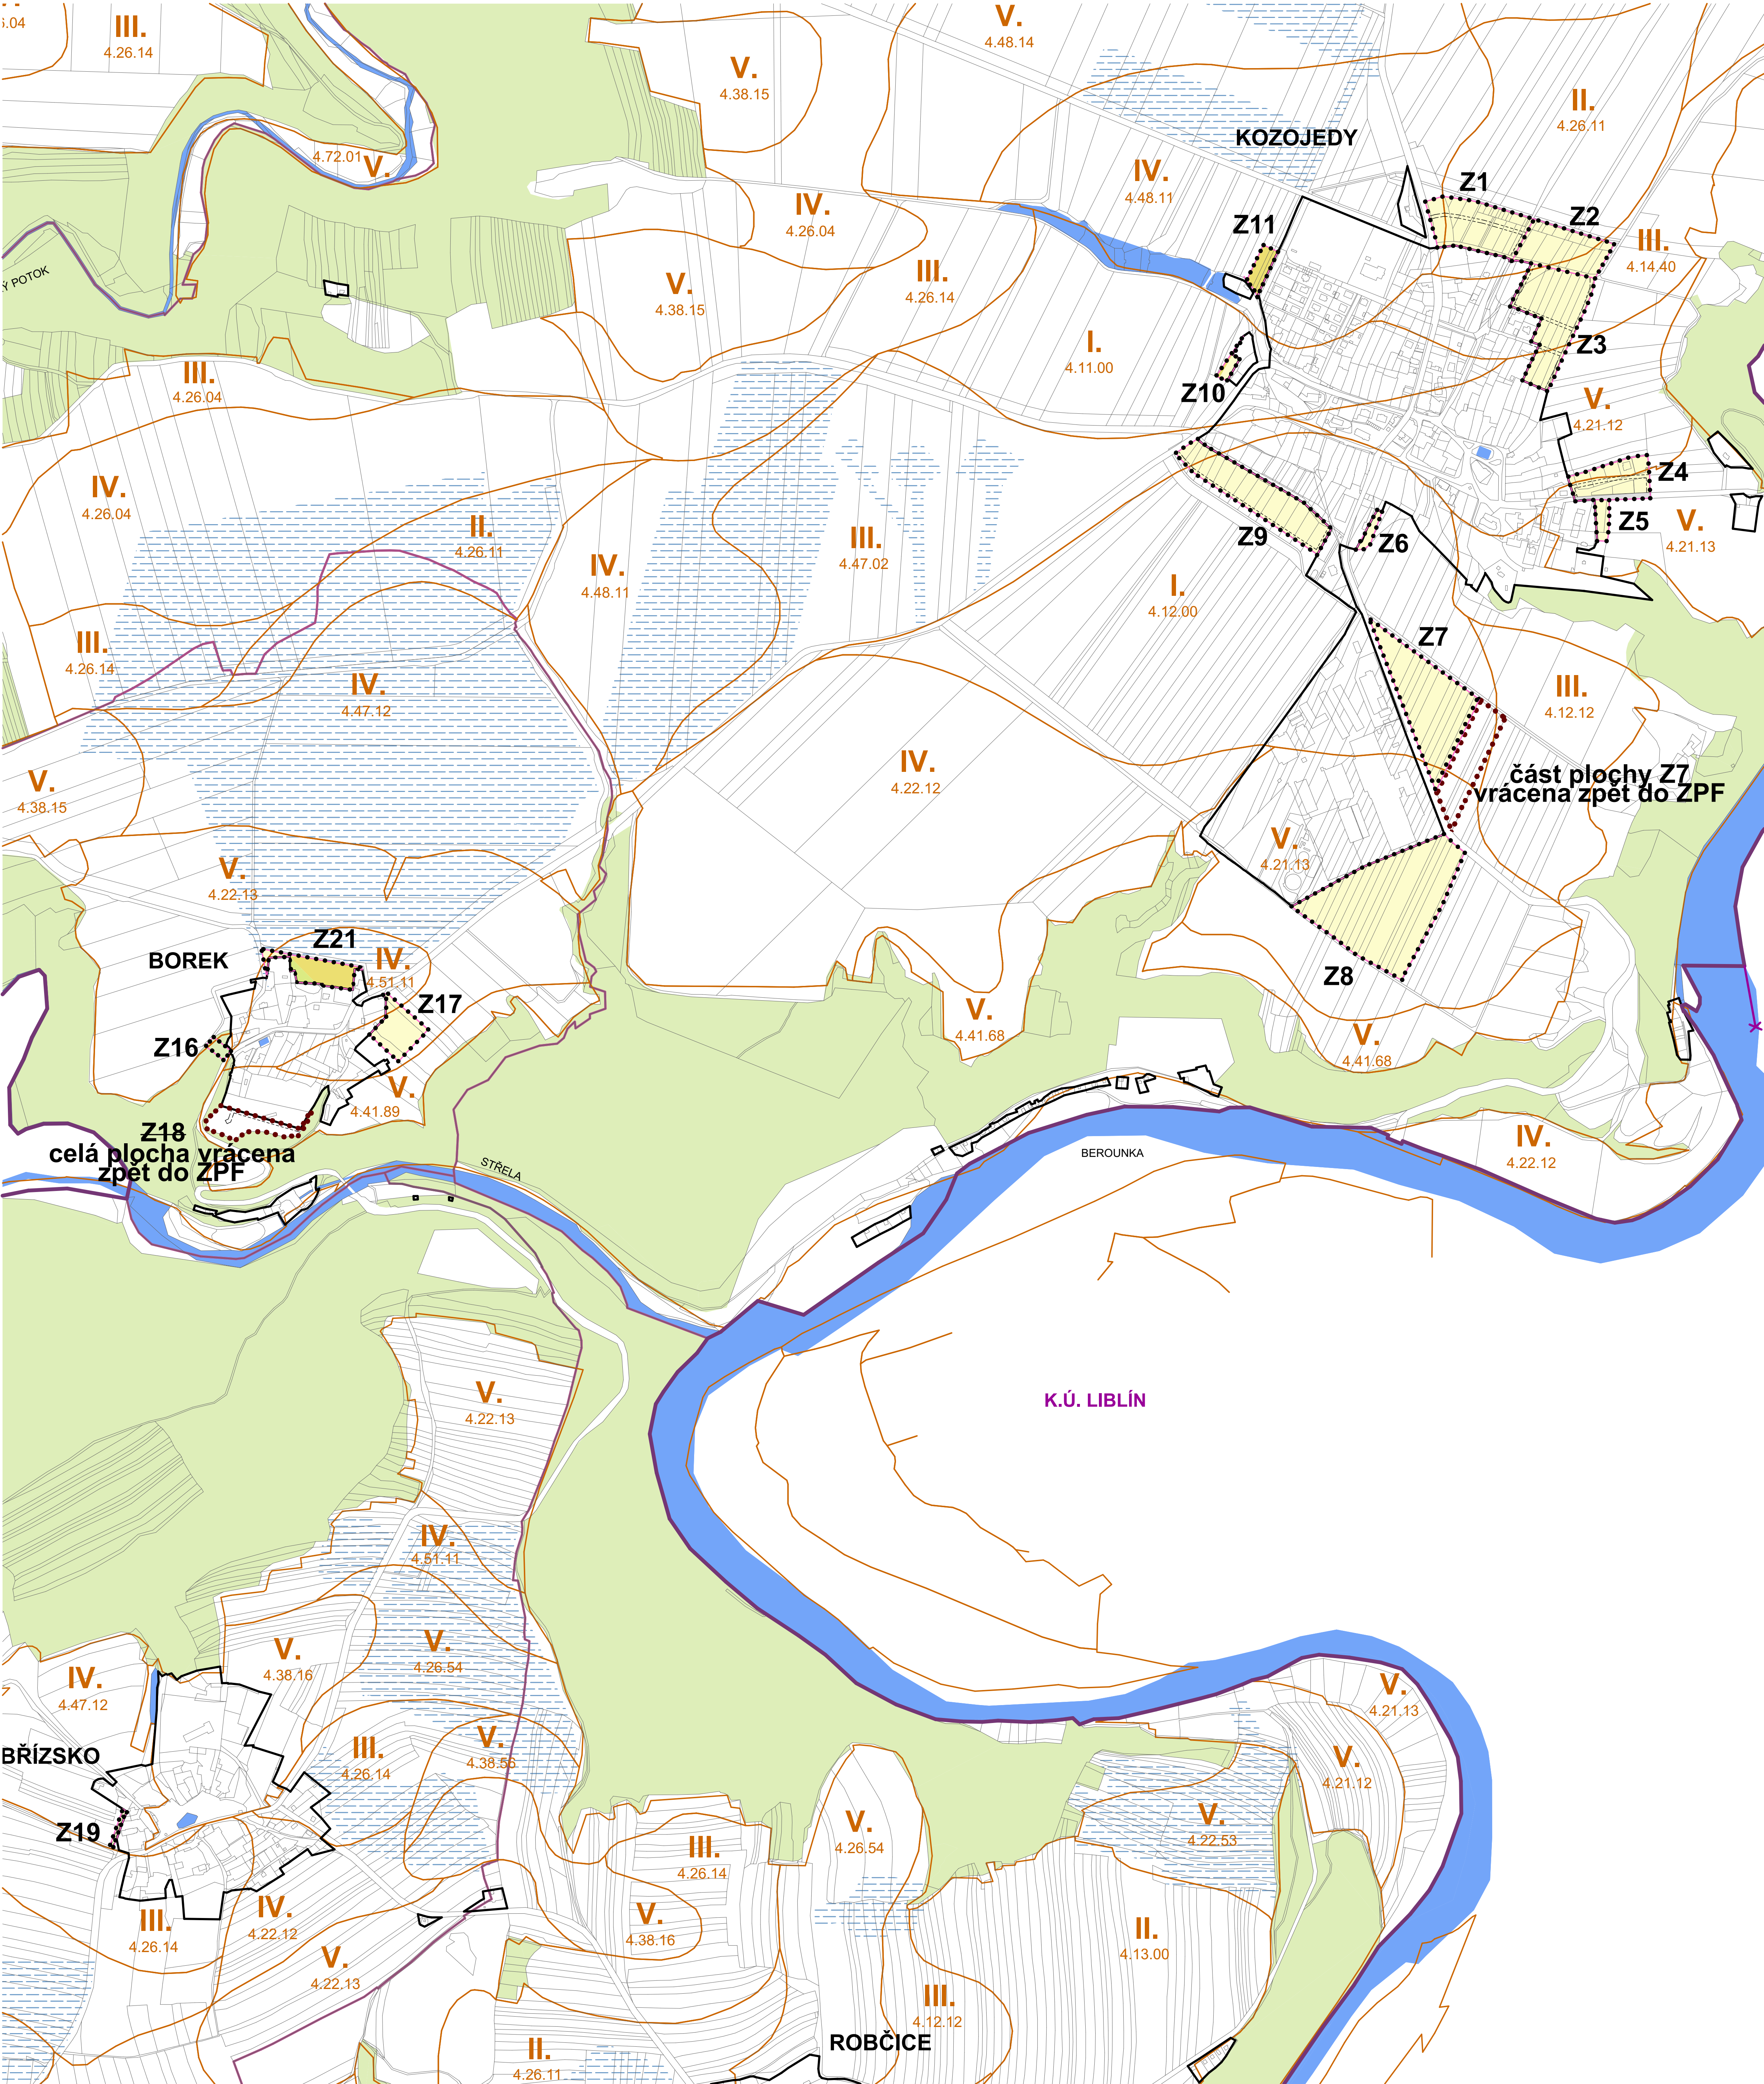

LEGENDA:

HRANICE V ÚZEMÍ :

- hranice správního území KOZOJEDY
- hranice sousedních katastrálních území
- hranice olích katastrálních území KOZOJEDY, LEDNICE, BRÁZSKO, BOREK, ROBČICE
- hranice zastavěného území obcí
- zastavělné plochy - návrh
- zastavělné plochy - ZMĚNA Č. 1
- plochy vrácené do ZPF - ZMĚNA Č. 1

ZÁBOR ZPF :


STAV	NÁVRH	
III.		hranice bonitovaných půdně ekologických jednotek BPEJ
4.12.12		třídy ochrany půd I. - V.
		číslo BPEJ
		hranice lokalit odněti ze ZPF
		plochy meliorací

DRUHY POZEMKŮ :

		lesy
		vodní plochy a toky
		orná půda
		louky a pastviny (TTP)
		ostatní krajinná zeleň
		ostatní plochy

SCHEMA - TŘÍDY OCHRANY BPEJ :

I. třída
II. třída
III. třída
IV. třída
V. třída

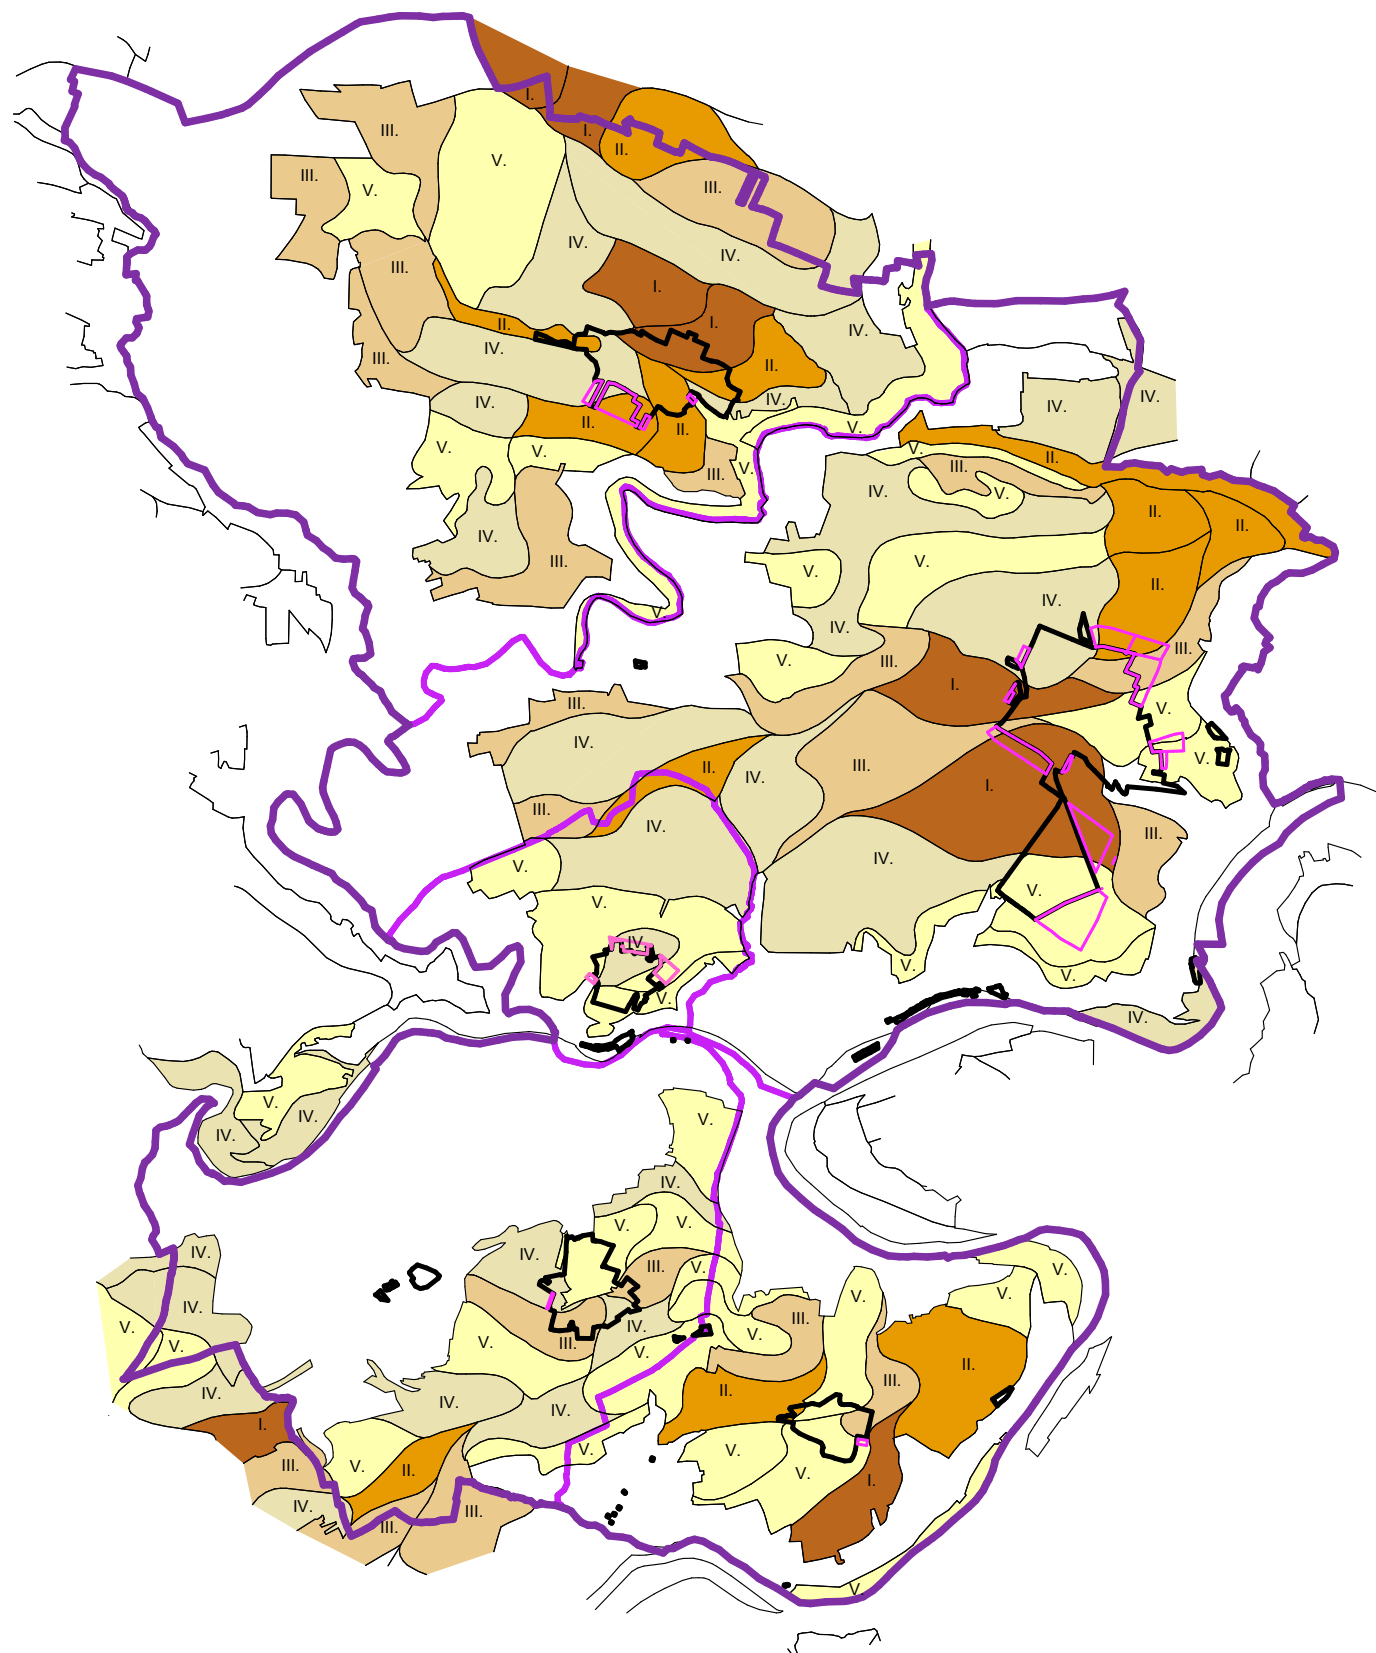

Vydáno usnesením Zastupitelstva obce Kozojedy č. ze dne

Pořizovatel: Městský úřad Kralovice
odbor regionálního rozvoje a ÚP MěÚ Kralovice

..... datum nabytí účinnosti razítko podpis

MĚŘÍTKO: 1: 5 000

DATUM: 05_2022

ZPRACOVATEL: ING. ARCH. IRENA KRÁLOVÁ
ING. ARCH. BOHUMIL KRÁL
ING. JAN KOTORA